



ΕΦΗΜΕΡΙΣ ΤΗΣ ΚΥΒΕΡΝΗΣΕΩΣ

ΤΗΣ ΕΛΛΗΝΙΚΗΣ ΔΗΜΟΚΡΑΤΙΑΣ

ΤΕΥΧΟΣ ΤΕΤΑΡΤΟ Αρ. Φύλλου 440

24 Ιουνίου 1998

ΑΠΑΛΛΟΤΡΙΩΣΕΙΣ

ΑΠΟΦΑΣΕΙΣ

Αριθ. 1072065/4952/130020
Καθορισμός των ορίων του αιγιαλού και δημιουργία ζώνης παραλίας στη θέση «ΛΟΥΤΡΑ» Κοινότητας Μιαμούς Επαρχίας Καινουργίου Νομού Ηρακλείου.

Ο ΥΠΟΥΡΓΟΣ ΟΙΚΟΝΟΜΙΚΩΝ

Έχοντας υπόψη:

1. Τις διατάξεις των άρθρων 1 μέχρι και 7 του ΑΝ 2344/1940 «περί αιγιαλού και παραλίας» όπως τροποποιήθηκαν και συμπληρώθηκαν με τις διατάξεις: α) του άρθρου 13 του Ν. 1078/1980 και β) του άρθρου 23 του Ν. 1337/1983.

2. Τις διατάξεις του άρθρου 100 του Π.Δ.. 284/88 «Οργανισμός του Υπουργείου Οικονομικών».

3. Την από 26 Μαΐου 1998 έκθεση της «Επιτροπής καθορισμού των ορίων του αιγιαλού και παραλίας και θέσεων αμμοληψίας» που καθόρισε τα όρια του αιγιαλού και της παραλίας στη θέση «ΛΟΥΤΡΑ» Κοινότητας Μιαμούς Επαρχίας Καινουργίου Νομού Ηρακλείου και το από Φεβρουάριο 1998 Τοπογραφικό διάγραμμα του Τοπογράφου Μηχανικού Κων/νου Δατσέρη και του Πολιτικού Μηχανικού Τεχνολογ. Εφαρμογών Νικ. Αντιβάση σε μια πινακίδα και σε κλίμακα 1:500, που θεωρήθηκε το Μάϊο 1998 από τον Προϊστάμενο της Διεύθυνσης τεχνικών Υπηρεσιών του Υπουργείου Οικονομικών Ξηρογιάννη Γρηγόριο και συνοδεύει την έκθεση της προαναφερόμενης Επιτροπής.

4. Τη σύμφωνη γνώμη του Γενικού Επιτελείου Ναυτικού, που διατυπώθηκε στο με αριθμ. 544.5/570/98/ Σ760/ 10.6.1998 έγγραφό του.

5. Τις διατάξεις του άρθ. 9 του Π.Δ. 51/88 «Οργανισμός Νομαρχιών (Οικονομικών Υπηρεσιών)».

6. Τις διατάξεις της παρ. 6 τοτ άρθρου 52 του Ν. 2218/194, όπως τροποποιήθηκε, συμπληρώθηκε και ισχύει.

7. Τις διατάξεις της παρ. 2 του άρθρου 1 και της παρ. 6 του ιδίου άρθρου του Ν.2503/97 «Διοίκηση οργάνωση, στελέχωση της Περιφέρειας κ.λπ.».

8. Την με αριθμό 1087903/1481/00068/28 8.1997/ΠΟΛ. 1233 απόφαση του Υπουργού Οικονομικών, σχετικά με τη μεταβίβαση αρμοδιοτήτων, αποφασίζουμε:

1. Επικυρώνουμε την από 26 Μαΐου 1998 έκθεση της Επιτροπής καθορισμού των ορίων του αιγιαλού και παραλίας και θέσεων αμμοληψίας, καθώς και το από Φεβρουάριο 1998 τοπογραφικό, διάγραμμα, σε μία πινακίδα και σε κλίμακα 1:500, που τη συνοδεύει, το οποίο συντάχθηκε από τον Τοπογράφο Μηχανικό Κων/νο Δατσέρη και τον Πολ. Μηχ/κό Τεχν. Εφαρμογών Νικ. Αντιβάση και θεωρήθηκε το Μάϊο 1998 από τον Προϊστάμενο της Διεύθυνσης Τεχνικών Υπηρεσιών του Υπουργείου Οικονομικών επί του οποίου η πιό πάνω επιτροπή, με κόκκινη γραμμή καθόρισε τα όρια του αιγιαλού, στη θέση «ΛΟΥΤΡΑ» Κοινότητας Μιαμούς Επαρχίας Καινουργίου Νομού Ηρακλείου, και με κίτρινη γραμμή τα όρια της παραλίας στην ίδια θέση.

2. Η παρούσα απόφαση μαζί με την έκθεση και το διάγραμμα, που προαναφέραμε να δημοσιευθούν στην Εφημερίδα της Κυβερνήσεως σύμφωνα με τις διατάξεις του άρθρου 13 του Ν.1078/1983.

Αθήνα, 18 Ιουνίου 1998

Με εντολή Υπουργού
Ο Γενικός Διευθυντής Δημόσιας Περιουσίας
και Εθνικών Κληροδοτημάτων
ΠΑΝΑΓΙΩΤΗΣ ΠΙΛΑΤΗΣ

ΕΚΘΕΣΗ

Επιτροπής Καθορισμού των ορίων αιγιαλού και Παραλίας Νομού Ηρακλείου.

Στο Ηράκλειο σήμερα 26 Μαΐου 1998 οι παρακάτω:

1. Αμπαρτζάκης Γιάννης Εφοριακός ΔΕ/Α Προϊστάμενος της Κτηματικής Υπηρεσίας Ηρακλείου, ως Πρόεδρος.

2. Χριστοδουλάκη Ελένη Τοπογράφος Μηχανικός στη Κτηματική Υπηρεσία Ηρακλείου.

3. Τυράκης Δημήτριος Πλοίαρχος Λ.Σ. Κεντρικού Λιμεναρχείου Ηρακλείου, ως μέλη,

αποτελέσαμε την επιτροπή καθορισμού των ορίων αιγιαλού και παραλίας που προβλέπει το άρθρο 100 του Π.Δ. 284/88 και που συγκροτήθηκε με την υπ' αριθμ.

1015438/491/0006Α'/4.2.1998 απόφαση του Γενικού Διευθυντή Δημόσιας Περιουσίας και Εθνικών Κληροδοτημάτων του Υπουργείου Οικονομικών και αφού λάβαμε υπ' όψη:

1. Την από 30.4.1998 αίτηση της Κοινότητας Μιαμούς που ζητά τον καθορισμό των οριογραμμών αιγιαλού - παραλίας στη θέση «ΛΟΥΤΡΑ» της Κοινότητάς της, που βρίσκεται στην επαρχία Καινουργίου Νομού Ηρακλείου.

2. Το από Φεβρουάριο 1998 Τοπογραφικό και Υψομετρικό διάγραμμα του Τοπογραφικού Μηχανικού Κώστα Ιορδ. Δατσέρη και Πολ. Μηχ. Τεχν. Εφαρμογών Νικολάου Αντιβάση, σε μία πινακίδα και σε κλίμακα 1:500, που ελέγχθηκε από την Τοπογράφο Μηχανικό της Κτηματικής Υπηρεσίας Νομού Ηρακλείου Χριστοδουλάκη Ελένη τον Μάϊο του 1998 και θεωρήθηκε από τον Προϊστάμενο της Διεύθυνσης τεχνικών Υπηρεσιών του Υπουργείου Οικονομικών Τοπογράφο Μηχανικό Ξηρογιάννη Γρηγόριο τον Μάϊο του 1998, όπου αποτυπώνεται η υπό καθορισμό περιοχή.

3. Τις διατάξεις του Α.Ν. 2344/40 όπως αυτός τροποποιήθηκε και την δικαστηριακή νομολογία για τον αιγιαλό.

4. Τη γνωμοδότηση Ν.Σ.Κ. 82/1970.

5. Την με αριθμ. 1601/10.5.1995 (ΦΕΚ 385/8.6.1995 τ.Δ') απόφαση Περ/κού Δ/ντή Ηρακλείου, με την οποία καθορίσθηκαν οι οριογραμμές αιγιαλού - παραλίας δυτικά της υπό καθορισμόν περιοχής.

6. Την αντίληψη που σχηματίσαμε από την επιτόπια μετάβασή μας για το εύρος του αιγιαλού, αποφαίνεται:

1. Επί του παραπάνω τοπογραφικού διαγράμματος:

α. Να καθορισθεί η οριογραμμή αιγιαλού με συνεχή ερυθρά πολυγωνική γραμμή από την κορυφή Α1 μέχρι την κορυφή Α31.

β. Να καθορισθεί η οριογραμμή παραλίας με συνεχή κίτρινη πολυγωνική γραμμή από την κορυφή ΠΑ μέχρι την κορυφή Π29.

Ο καθορισμός της δεκάμετρης ζώνης παραλίας κρίνεται απαραίτητος γιατί δεν εξυπηρετούνται οι σκοποί της παραγ. 1 του άρθρου 7 του Ν.Δ. 2344/40.


Οι κορυφές των οριογραμμών αιγιαλού - παραλίας εξασφαλίζονται με ορθογώνιες συντεταγμένες κρατικού δικτύου.


2. Αποφαίνεται ότι δεν υφίσταται παλαιός αιγιαλός.

Η Επιτροπή

Ο Πρόεδρος
ΓΙΑΝ. ΑΜΠΑΡΤΖΑΚΗΣ

Τα Μέλη
ΕΛΕΝΗ ΧΡΙΣΤΟΔΟΥΛΑΚΗ
ΔΗΜΗΤΡΙΟΣ ΤΥΡΑΚΗΣ

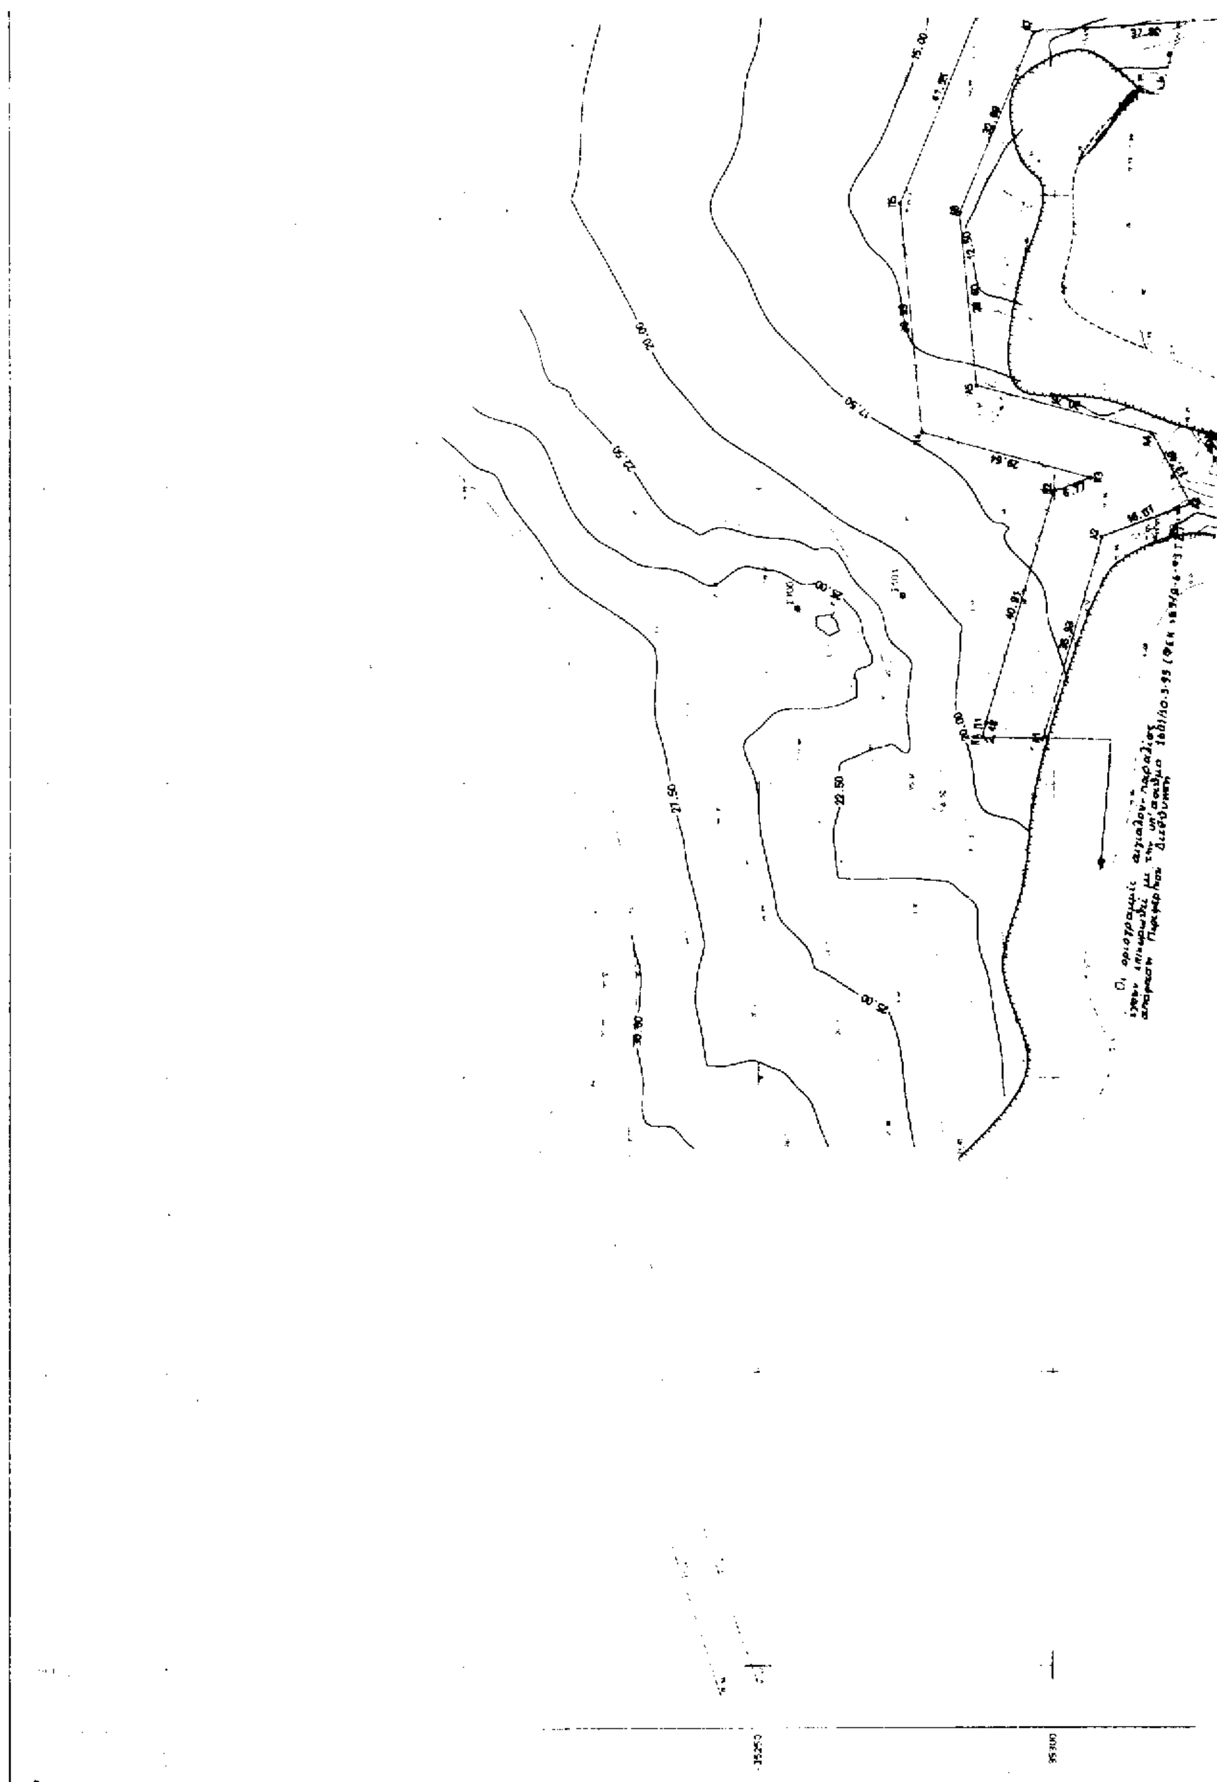

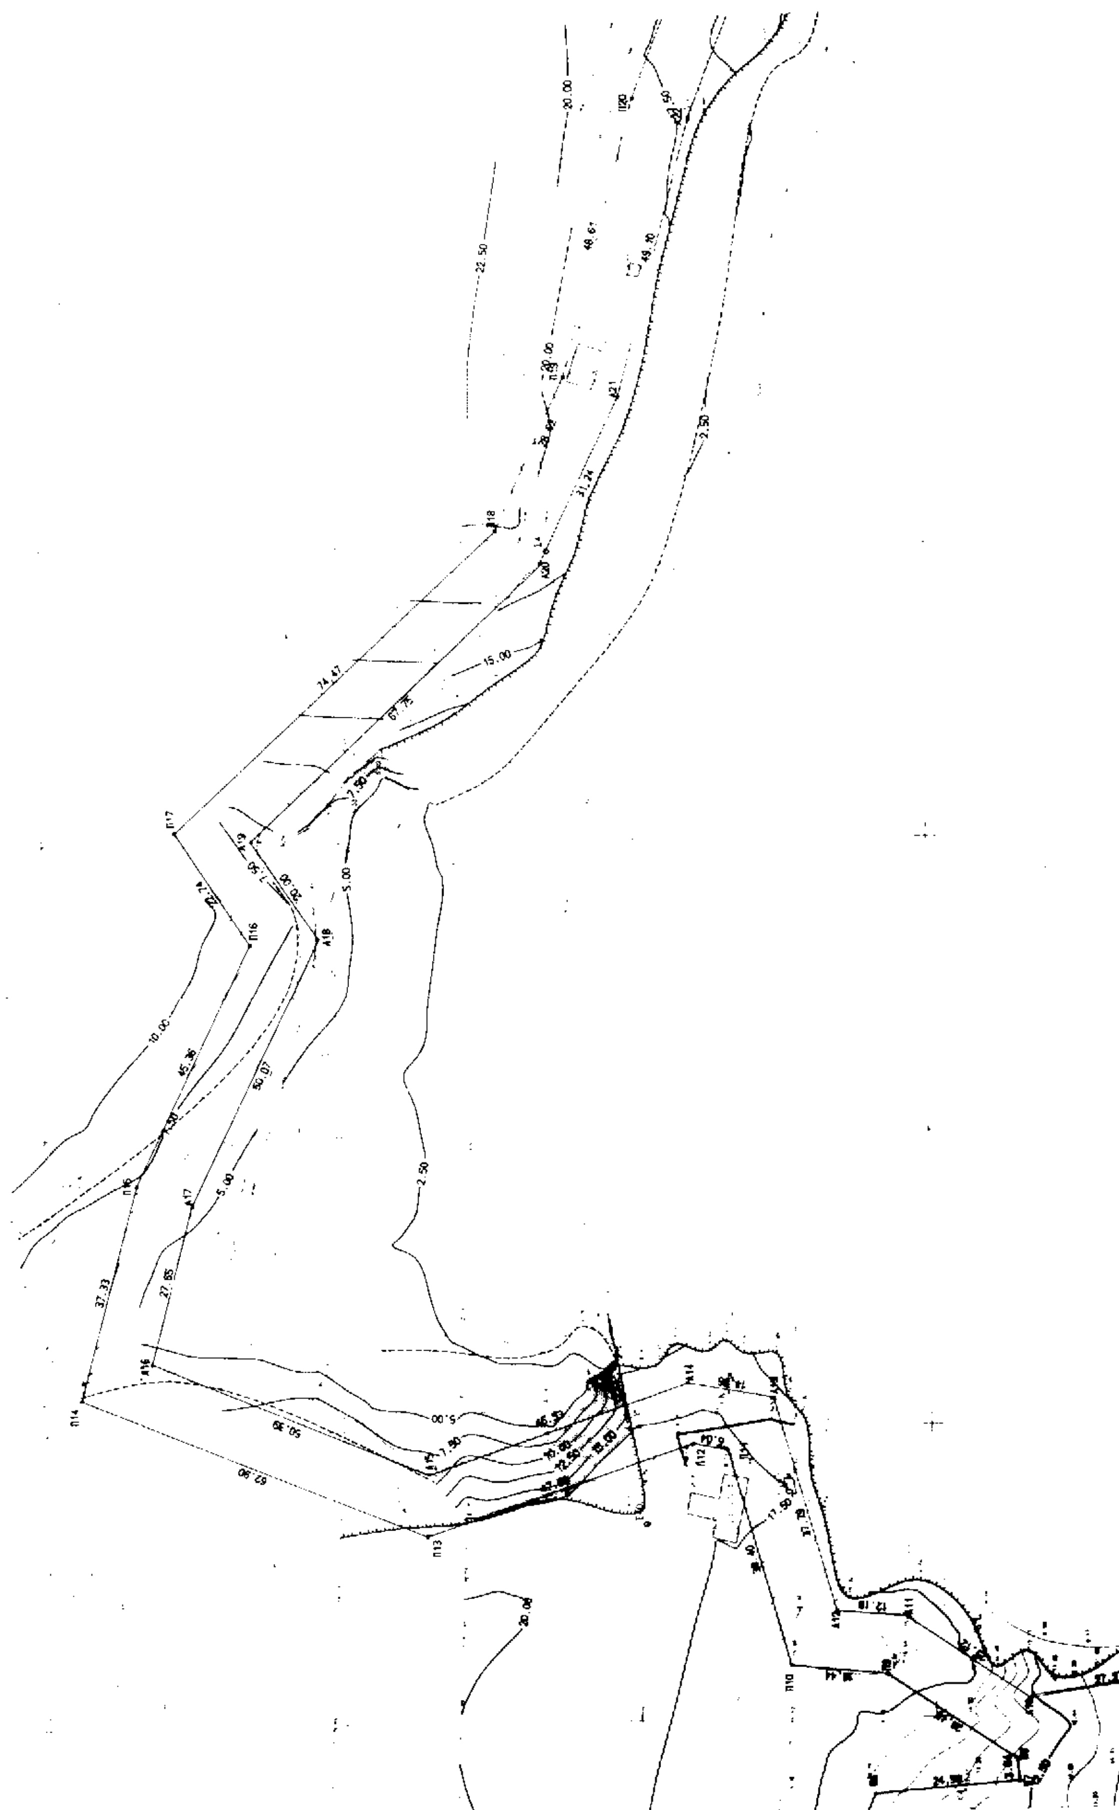

ΠΙΝΑΚΑΣ ΣΥΝΤΕΤΑΓΜΕΝΩΝ ΚΟΡΥΦΩΝ ΑΙΓΙΑΛΟΥ - ΠΑΡΑΛΙΑΣ

ΣΗΜΕΙΟ	X(m)	Y(m)
Α1	-1792,43	-35290,037
Α2	-1757,915	[illegible]
Α3	1752,191	-35322,99
Α4	-1740,356	-35316,514
Α5	-1732,410	-35286,795
Α6	-1702,948	-35283,997
Α7	-1672,474	-35296,317
Α8	1669,685	-35334,037
Α9	1643,109	-35343,034
Α10	-1647,054	-35316,048
Α11	-1632,88	-35,295,304
Α12	-1631,665	-35283,186
Α13	-1595,283	-35272,956
Α14	-1592,544	-35258,349
Α15	-1607,446	-35214,369
Α16	1588,134	35167,722
Α17	1561,409	-35174,83
Α18	1516,199	-35196,356
Α19	-1499,498	-35185,354
Α20	-1452,928	-35234,556
Α21	1424,745	-35248,027
Α22	1377,219	-35260,346
Α23	1279,977	-35298,649
Α24	-1265,178	-35323,937
Α25	-1237,87	-35336,357
Α26	-1214,157	-35374,718
Α27	-1217,749	35395,413
Α28	1200,717	-35431,163
Α29	1247,497	35476,686
Α30	1269,362	35480,269
Α31	1255,626	35510,764
Π1Α	1792,071	35287,699
Π1	1789,647	35298,432
Π2	1750,354	35299,817
Π3	-1747,934	35306,139
Π4	1740,278	35277,307
Π5	1701,465	-35273,768
Π6	-1662,959	-35289,384
Π7	1661,146	-35313,899
Π8	-1657,314	-35313,831
Π9	-1642,577	-35291,767
Π10	1640,933	-35275,405
Π11	1603,967	-35265,010
Π12	1602,855	-35259,075
Π13	1618,126	-35213,909
Π14	1594,018	-35135,81
Π15	1557,945	-35165,404
Π16	1516,992	-35184,903
Π17	1497,998	-35172,391
Π18	1447,301	-35226,947
Π19	1421,245	-35238,797
Π20	1374,138	-35250,811
Π21	1273,093	-35290,612
Π22	1258,150	-35316,148
Π23	1230,960	-35328,515
Π24	1203,689	-35372,685
Π25	1207,355	-35393,980
Π26	1186,607	-35433,332
Π27	1242,776	-35486,046
Π28	-1258,328	-35488,595
Π29	1255,886	-35509,610

-35150

-35200

-35250

-35300

-1300

17,80

ΥΠΟΜΝΗΜΑ

Το χαρόν ...

κατά το άρθρο ...

αιγιαλού και ...

κορυφές Α1 έως ... 29

Η εξασφάλιση ...

συντεταγμένα ...

Πρόεδρος 26 Μαΐου 1998

Η ΕΠΙΤΡΟΠΗ

Ο ΠΡΟΕΔΡΟΣ

Αμπαρτζάκης ...

Θεωρήθηκε

Ο

Προϊστάμενος ...

Υπηρεσίας Υπουργείου Οικονομικών

Αθήνα Μαΐου 998

ΔΙΚΤΥΟ ΣΥΝΤΕΤΑΓΜΕΝΩΝ ΣΧΕΔΙΟΥ

Οι συν... διαγ... οποία βρ... ΑΟ +1 ... τοριματ...

Τριγωνομετρικά ... σημεία:

11

12

14

22 Βέρα Μ...

με συντεταγμένα ...


33	3081,97	35147,95	149,74
37	-2034,66	34056,75	56,75


ΣΤΑΘΕΡΑ ΣΗΜΕΙΑ

ΣΤΑΘΕΡΟ	X(m)	Y(m)	Υψόμετρο
	-1758,346	-35317,127	15,248
	-1737,303	[illegible]	16,346
	[illegible]	[illegible]	13,867
	[illegible]	[illegible]	[illegible]
	[illegible]	[illegible]	[illegible]





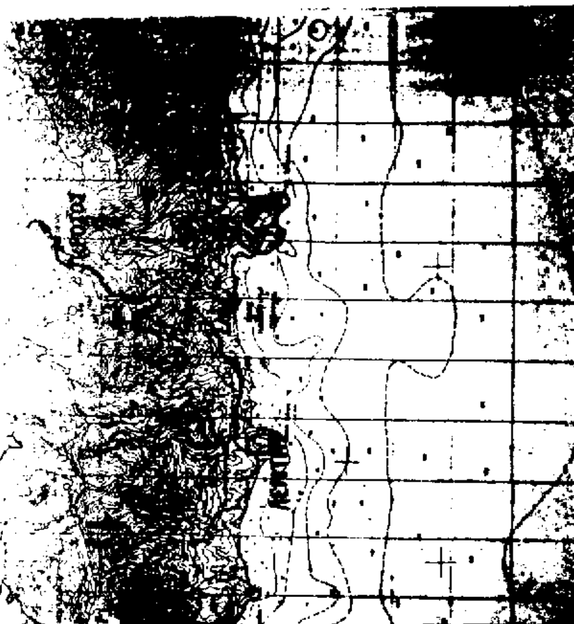

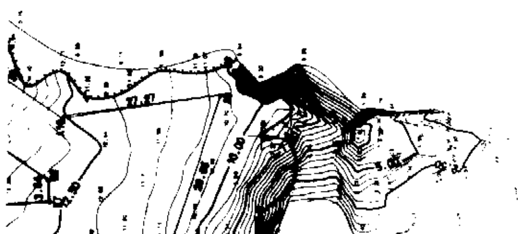

K6	-1594,356	-35265,110	17,09
K7	-1612,972	-35208,585	19,388
K8	-1594,325	-35195,746	7,578
K9	-1558,773	-35155,509	8,058
K10	-1377,219	-35260,346	17,165
K11	1341,536	-35274,862	14,716
K12	1300,132	-35293,510	13,806
K13	-1265,178	-35323,937	14,660
K14	-1225,47	-35355,252	13,74
[illegible]	-1211,666	-35408,023	10,537
[illegible]	-1221,195	-35441,413	6,537
[illegible]	-1248,360	-35463,715	8,648
[illegible]	-1261,200	-35482,641	23,612
K19	...	...	
K20	-1262,411	[illegible]	[illegible]

ΤΕΧΝΙΚΟ ΓΡΑΦΕΙΟ
ΚΩΝ/ΝΟΣ ΙΟΡΔ. ΔΑΤΣΕΡΗΣ διπλ. τοπογράφος μηχανικός Α.Π.Θ
ΝΙΚΟΛΑΟΣ ΠΑΝ. ΑΝΤΙΒΑΣΗΣ πολιτικός μηχανικός Τ.Ε.
ΠΛΑΤΕΙΑ ΡΩΜΑΝΟΥ Β 38
ΤΗΛ: 081-283964

ΕΡΓΟΔΟΤΗΣ

ΕΡΓΟ

ΘΕΣΗ ... ΝΟΜΟΣ ΗΡΑΚΛΕΙΟΥ

ΘΕΜΑ ΣΧΕΔΙΟΥ
ΤΟΠΟΓΡΑΦΙΚΟ ΔΙΑΓΡΑΜΜΑ
ΚΑΘΟΡΙΣΜΟΥ ΟΡΙΩΝ ΑΙΓΙΑΛΟΥ-ΠΑΡΑΛΙΑΣ

ΑΡΙΘΜΟΣ ΣΧΕΔΙΟΥ

ΚΛΙΜΑΚΑ 1:500

ΧΡΟΝΟΣ ΜΕΛΕΤΗΣ

ΥΠΟΓΡΑΦΗ

ΚΩΣΤΑΣ ΙΟΡΔ. ΔΑΤΣΕΡΗΣ

ΝΙΚΟΣ Π. ΑΝΤΙΒΑΣ
ΠΟΛΙΤΙΚΟΣ ΜΗΧΑΝΙΚΟΣ